SECTION A-A

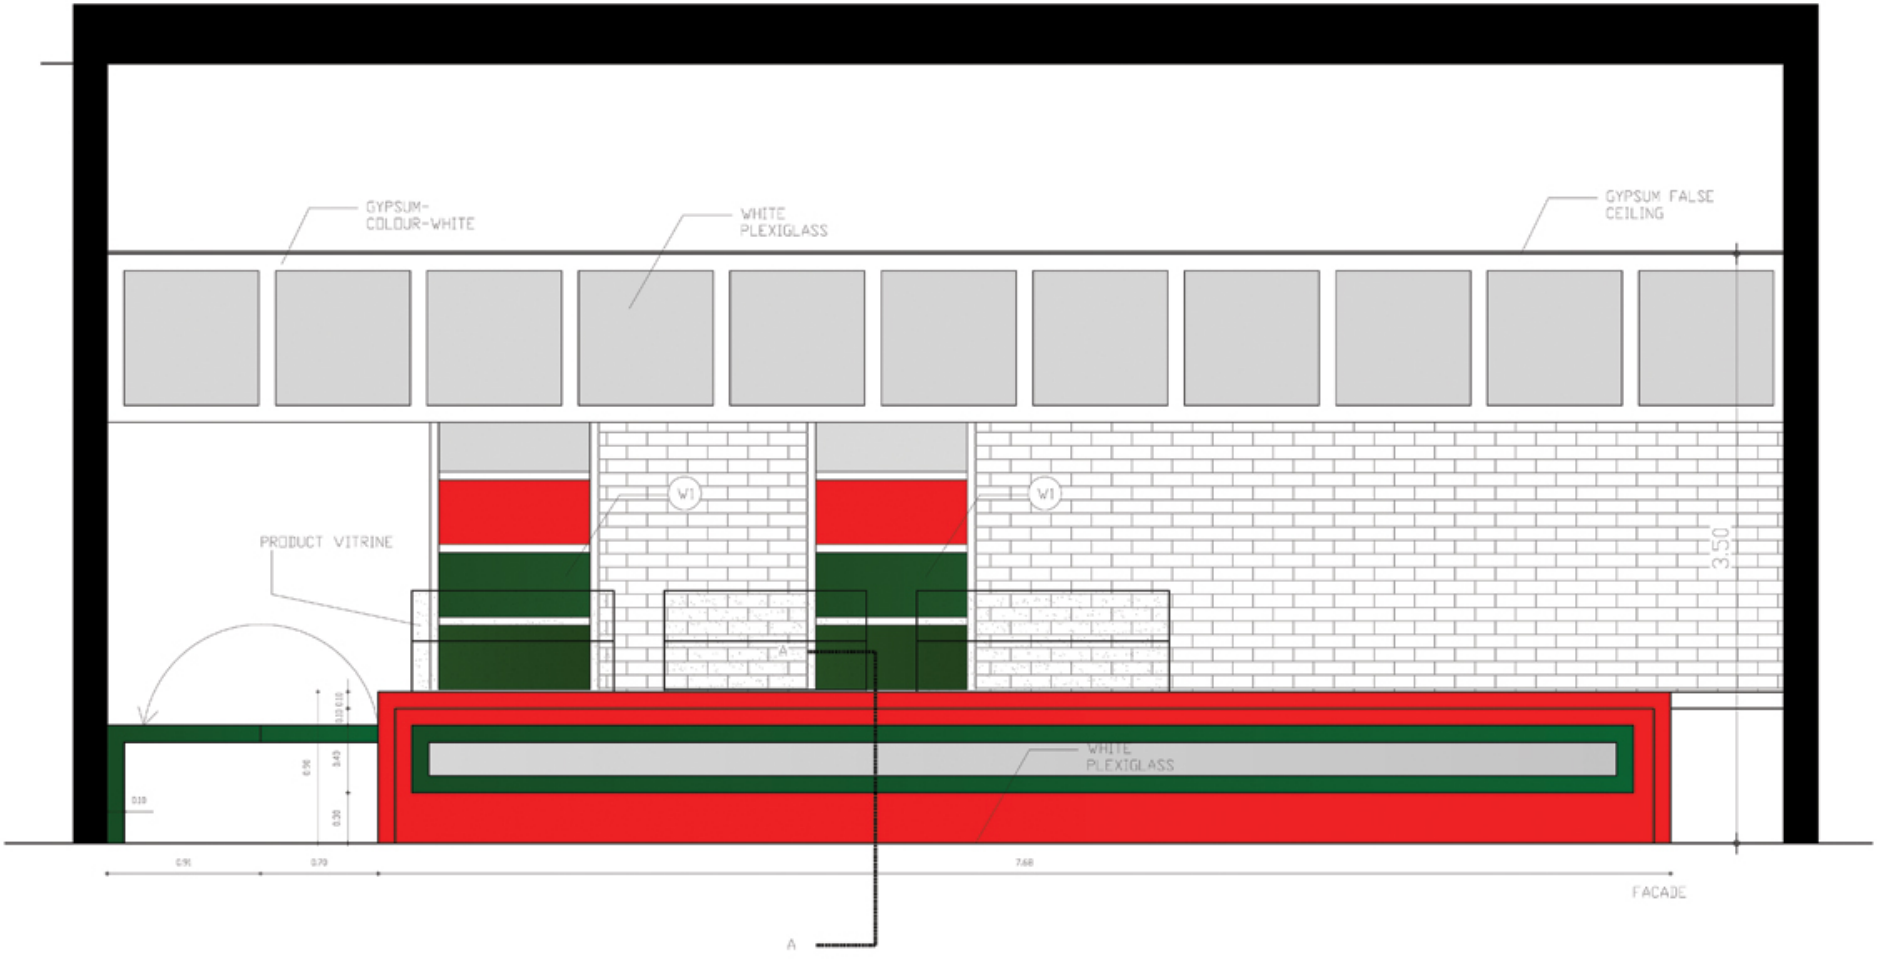
GYPSUM-
COLOUR-WHITE
WHITE
PLEXIGLASS
GYPSUM FALSE
CEILING
W1
W1
PRODUCT VITRINE
3.50
A
WHITE
PLEXIGLASS
FACADE
A